




Planning & Zoning  
504.363.1556

# Sample Site Plan Drawing Requirements

Please draw all existing structures (include sheds, pools, garages, carports) and all existing flatwork (concrete driveways, walkways, patios). Does not have to be drawn to scale.

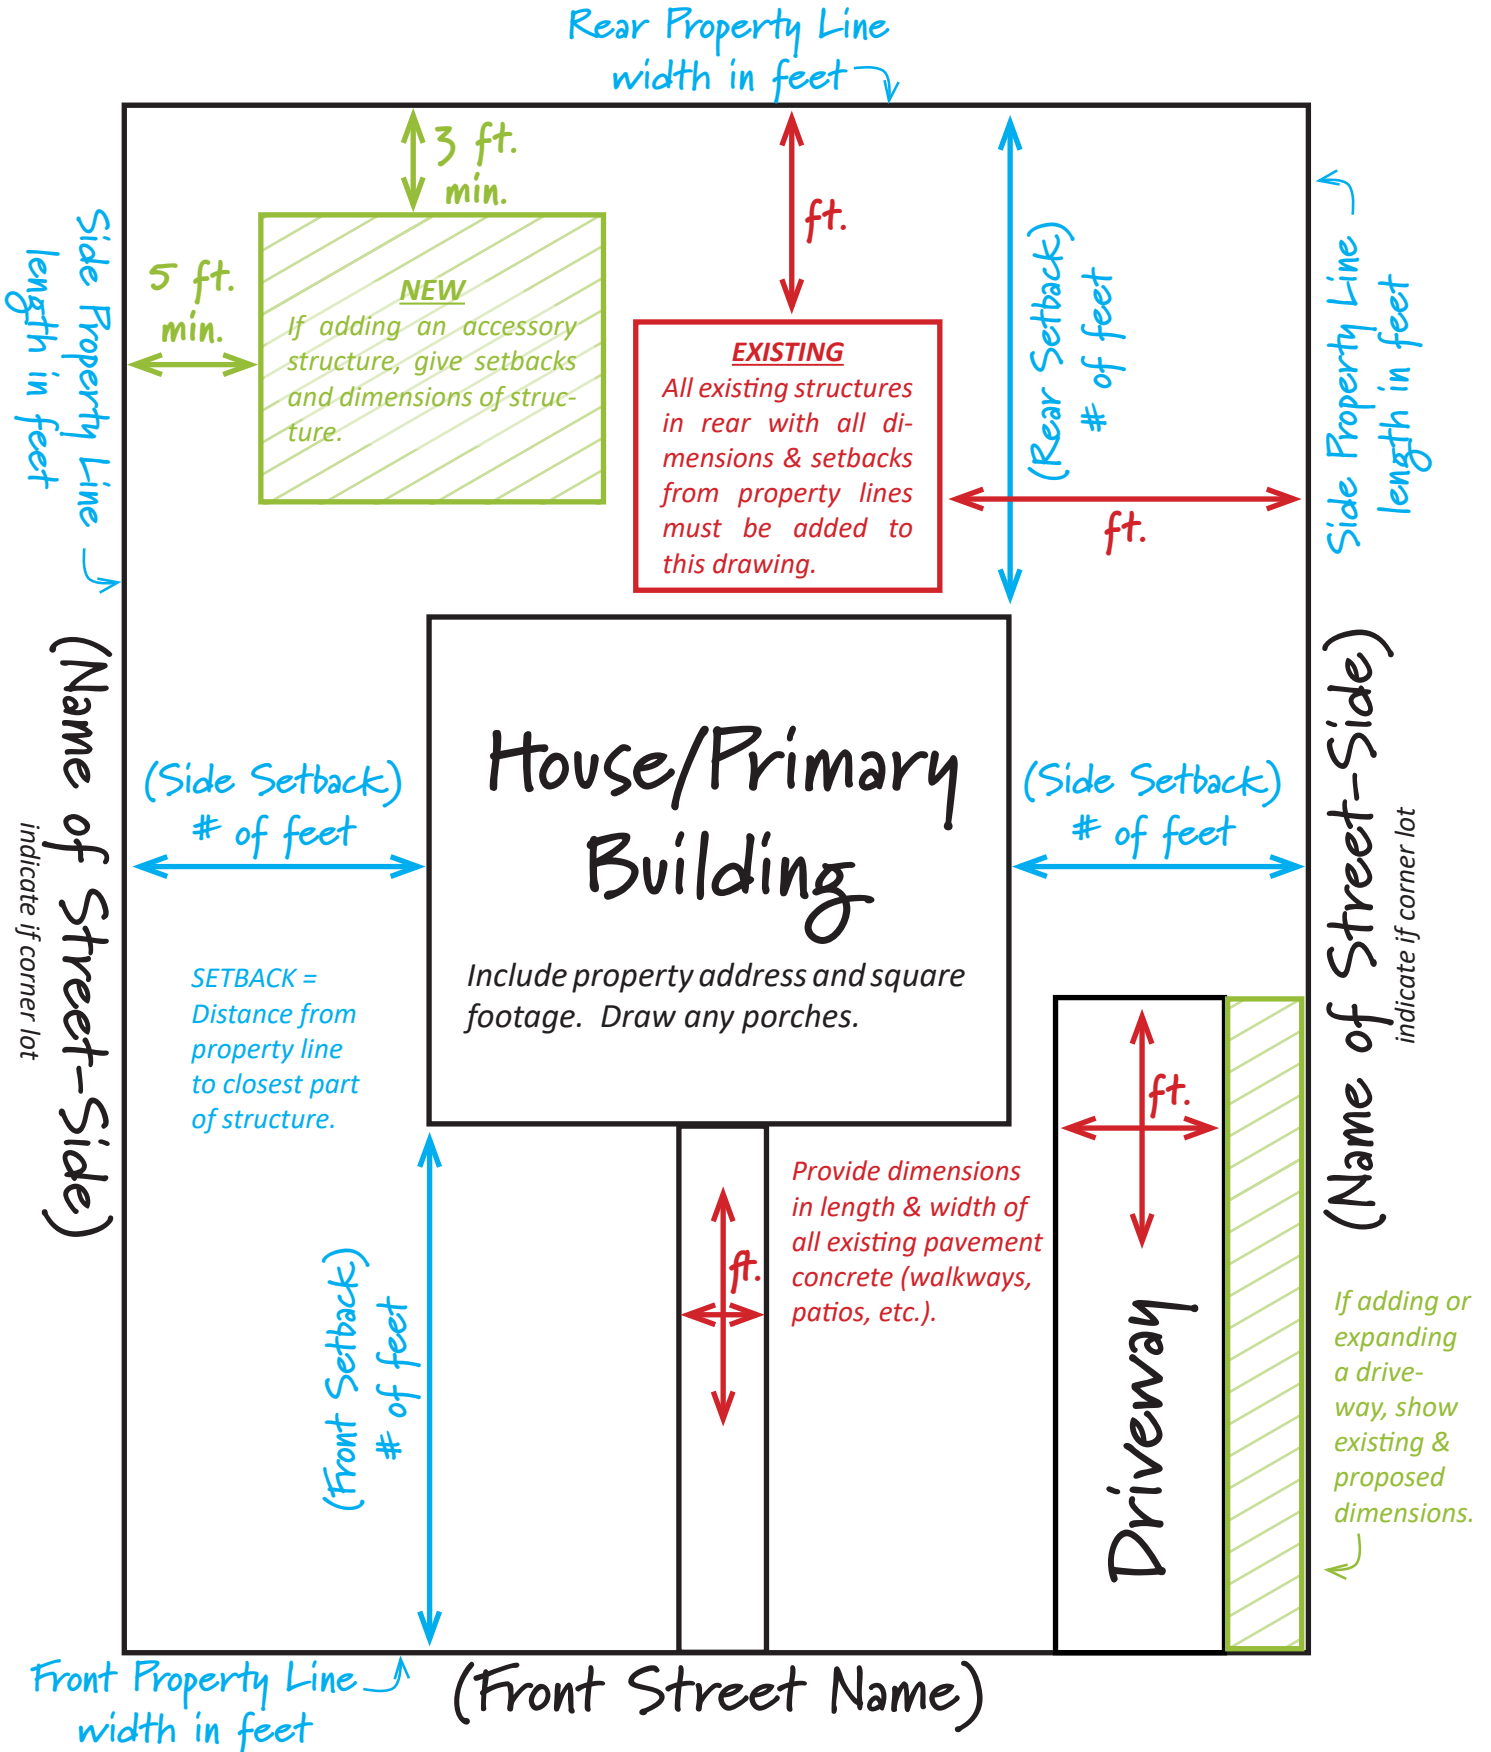



Planning & Zoning  
504.363.1556

# Muestra de Requisitos de Dibujo del Plano del Sitio

Por favor dibuje todas las estructuras existentes (incluyendo cobertizos, piscinas, garages, cocheras) y todos los trabajos de explanacion (calzadas de hormigon, pasarelas, patios). No tiene que ser dibujado a escala.

Ancho de la Linea de Propiedad trasera en pies

